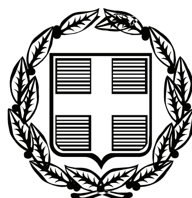


ΕΦΗΜΕΡΙΣ ΤΗΣ ΚΥΒΕΡΝΗΣΕΩΣ

ΤΗΣ ΕΛΛΗΝΙΚΗΣ ΔΗΜΟΚΡΑΤΙΑΣ

ΤΕΥΧΟΣ ΤΕΤΑΡΤΟ | Αρ. Φύλλου 152

4 Απριλίου 2008

ΠΕΡΙΕΧΟΜΕΝΑ

ΑΠΟΦΑΣΕΙΣ

ΑΠΟΦΑΣΕΙΣ

Αριθμ. 967 (1)

Κήρυξη ως αναδασωτέας έκτασης στη θέση «Αλεπότρυπες» δημ. διαμ. Σκάλας του Δήμου Μελιγαλά Νομού Μεσσηνίας.

Ο ΓΕΝΙΚΟΣ ΓΡΑΜΜΑΤΕΑΣ ΠΕΡΙΦΕΡΕΙΑΣ ΠΕΛΟΠΟΝΝΗΣΟΥ

Έχοντας υπόψη :

1. Τις δ/ξεις του π.δ. 51/1987 «Καθορισμός των Περιφερειών της Χώρας για το σχεδιασμό κ.λ.π. της περιφερειακής Ανάπτυξης».

2. Τις δ/ξεις των άρθρων 1 παρ. 1 και 2, 2 παρ.1 εδ. δ', 5 παρ. 3Β, 6 παρ. 7 και 7 παρ. 2 του ν. 2503/1997 «Διοίκηση, Οργάνωση, Στελέχωση της Περιφέρειας κ.λ.π.».

3. Τις δ/ξεις των άρθρων 24 παρ.1 και 117 παρ.3 του Συντάγματος.

4. Τις δ/ξεις του ν. 3208/2003.

5. Τις δ/ξεις του ν. 998/1979 «περί προστασίας των δασών κ.λ.π.» και ειδικότερα:

α) του άρθρου 41 παρ. 1 β) του άρθρου 38 παρ. 1

6. Τις δ/γές του Υπουργείου Γεωργίας:

α) 160417/1180/8.7.1980 β) 182447/3049/24.9.1980

7. Την υπ' αριθμ. 1771/20.2.2008 πρόταση του Δασαρχείου Καλαμάτας περί κηρύξεως αναδασωτέας, της αναφερομένης στο θέμα έκτασης, αποφασίζουμε:

Κηρύσσουμε ως αναδασωτέα, με σκοπό την προστασία για την επαναδημιουργία της δασικής βλάστησης αποτελούμενης από πουρνάρια, ρείκια, ασφάλαχτρα, κ.λ.π., που καταστράφηκε από πυρκαγιά την 5.9.2007, την δημόσια δασική έκταση, εμβαδού εξήντα έξι στρεμμάτων και εβδομήντα τετραγωνικών μέτρων (66,70 στρ.), που βρίσκεται στη θέση «Αλεπότρυπες» δημ. διαμ. Σκάλας του Δήμου Μελιγαλά Νομού Μεσσηνίας, προσδιορίζεται από τα στοιχεία τμήμα 1 (1, 2, 3,..., 32, 1) και τμήμα 2 (33, 34, ..., 41, 33) και έχει όρια:

Τμήμα 1

Ανατολικά: Αγρός Ι. Διαμαντόπουλου, ελαιόκτημα Π. Χαντζή και αγρός κατ. Σκάλας.

Δυτικά: Ελαιόκτημα Π. Μαρινόπουλου και αγροτική οδός πέραν της οποίας ελαιόκτημα Γ. Χαντζή και δημόσια δασική έκταση.

Βόρεια: Αγροτική οδός πέραν πις οποίας καμένη δημόσια δασική έκταση τμήματος 2, ελαιόκτημα Β. Φωτόπουλου και αγροτική οδός πέραν της οποίας δημόσια δασική έκταση.

Νότια: Αγροτική οδός πέραν της οποίας δημόσια δασική έκταση και αγρός Ι. Διαμαντόπουλου.

Τμήμα 2

Ανατολικά: Δημόσια δασική έκταση.

Δυτικά: Ελαιόκτημα Π. Μαρινόπουλου.

Βόρεια: Ελαιόκτημα Σ. Χαντζή.

Νότια: Αγροτική οδός πέραν της οποίας καμένη δημόσια δασική έκταση τμήματος 1.

όπως φαίνεται στο συνημμένο τοπογραφικό διάγραμμα κλίμακας 1:3.000 που συντάχθηκε από την Δασοπόνο του Δασαρχείου Καλαμάτας Κων. Παναγοπούλου και εντοπίζεται στο απόσπασμα Φ.Χ. «Μελιγαλά» κλίμακας 1:50.000 και το οποίο αποτελεί αναπόσπαστο μέρος της απόφασης αυτής. Προβλέπεται φυσική αναγέννηση της δασικής βλάστησης που καταστράφηκε.

Η απόφαση αυτή να δημοσιευθεί στην Εφημερίδα της Κυβερνήσεως.

Τρίπολη, 7 Μαρτίου 2008


Ο Γενικός Γραμματέας Περιφέρειας
ΝΙΚΟΣ Κ. ΑΓΓΕΛΟΠΟΥΛΟΣ

ΤΟΠΟΓΡΑΦΙΚΟ ΔΙΑΓΡΑΜΜΑ ΔΗΜΟΣΙΑΣ ΔΑΣΙΚΗΣ ΕΚΤΑΣΗΣ ΠΟΥ ΚΑΗΚΕ ΤΗΝ 5-9-2007
ΣΤΗ ΘΕΣΗ "ΑΛΕΠΟΤΡΥΠΕΣ" ΔΗΜ. ΔΙΑΜ. ΣΚΑΛΑΣ ΤΟΥ ΔΗΜΟΥ ΜΕΛΙΓΑΛΑ
ΕΜΒΑΔΟΝ ΤΜΗΜΑΤΟΣ Ε1(1, 2, 3, ..., 32, 1)=57,70 ΣΤΡΕΜ.
ΕΜΒΑΔΟΝ ΤΜΗΜΑΤΟΣ Ε2 (33, 34, ..., 41, 33)=9,00 ΣΤΡΕΜ.
ΣΥΝΟΛΙΚΟ ΕΜΒΑΔΟΝ ΚΑΜΕΝΗΣ ΕΚΤΑΣΗΣ (Ε1+Ε2)=66,70 ΣΤΡΕΜ.
ΚΛΙΜΑΚΑ 1:3.000




Απόσπασμα φ. χάρτη Μελιγαλά
ΚΛΙΜ. 1:50.000

Ανήκει στην αριθ. 967/08 απόφαση Γενικού Γραμματέα Περιφέρειας Πελοποννήσου (Διεύθυνση Δασών Μεσσηνίας).

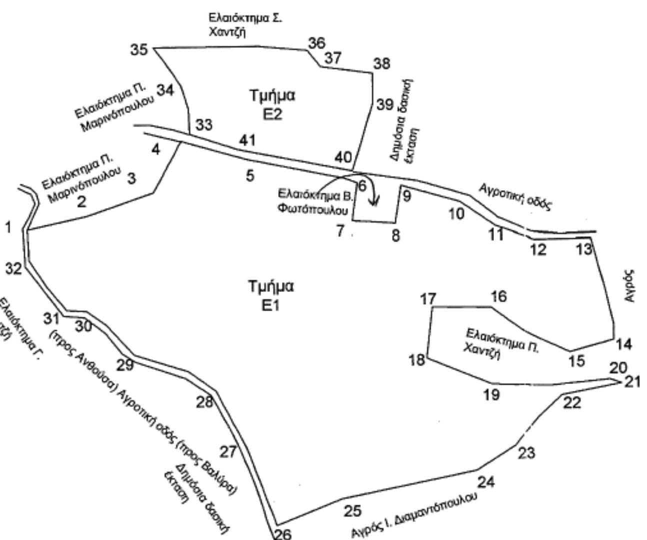

ΠΙΝΑΚΑΣ ΣΥΝΤΕΤΑΓΜΕΝΩΝ								
Τμήμα Ε1						Τμήμα Ε2		
1	320324	4116705	17	320605	4116649	33	320437	4116770
2	320366	4116714	18	320600	4116613	34	320431	4116804
3	320412	4116730	19	320646	4116594	35	320412	4116830
4	320431	4116765	20	320728	4116597	36	320518	4116828
5	320477	4116752	21	320736	4116594	37	320528	4116816
6	320552	4116735	22	320695	4116587	38	320563	4116811
7	320549	4116709	23	320662	4116552	39	320563	4116790
8	320579	4116707	24	320635	4116534	40	320549	4116744
9	320583	4116733	25	320541	4116515	41	320471	4116759
10	320624	4116721	26	320496	4116497			
11	320648	4116705	27	320475	4116552			
12	320676	4116695	28	320454	4116591			
13	320715	4116696	29	320398	4116617			
14	320730	4116625	30	320365	4116648			
15	320700	4116617	31	320351	4116649			
16	320645	4116648	32	320325	4116684			

ΕΘΝΙΚΟ ΤΥΠΟΓΡΑΦΕΙΟ
Για τεχνικούς λόγους στο σχεδιάγραμμα έγινε σμίκρυνση κατά ποσοστό 54 %

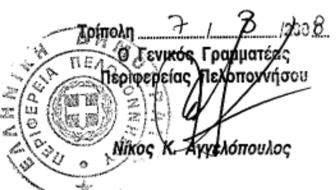

Τρίπολη 7/3/2008
Ο Γενικός Γραμματέας
Περιφέρειας Πελοποννήσου
Νίκος Κ. Αγγελόπουλος

27/2
ΠΑΝΑΓΙΩΤΗΣ ΚΑΡΑΜΠΑΤΣΟΣ
ΔΑΣΟΛΟΓΟΣ ΜΕ Α΄ ΒΑΘΜΟ

20-2-08

Καλαμάτα 20/2/2008
Η Συντάκτρια
Κων. Παναγοπούλου
Δασοπόνος

Αριθμ. 968 (2)

Κήρυξη ως αναδασωτέας έκτασης στη θέση «Χούνες» δημ. διαμ. Ευαγγελισμού του Δήμου Μεθώνης Νομού Μεσσηνίας.

Ο ΓΕΝΙΚΟΣ ΓΡΑΜΜΑΤΕΑΣ ΠΕΡΙΦΕΡΕΙΑΣ ΠΕΛΟΠΟΝΝΗΣΟΥ

Έχοντας υπόψη:

1. Τις δ/ξεις του π.δ. 51/1987 «Καθορισμός των Περιφερειών της Χώρας για το σχεδιασμό κ.λ.π. της περιφερειακής Ανάπτυξης».

2. Τις δ/ξεις των άρθρων 1 παρ. 1 και 2, 2 παρ. 1 εδ. δ', 5 παρ. 3 Β, 6 παρ. 7 και 7 παρ. 2 του ν. 2503/1997 «Διοίκηση, Οργάνωση, Στελέχωση της Περιφέρειας κ.λ.π.».

3. Τις δ/ξεις των άρθρων 24 παρ. 1 και 117 παρ. 3 του Συντάγματος.

4. Τις δ/ξεις του ν. 3208/2003.

5. Τις δ/ξεις του ν. 998/1979 «περί προστασίας των δασών κ.λ.π.» και ειδικότερα:

α) του άρθρου 41 παρ. 1 β) του άρθρου 38 παρ. 1

6. Τις δ/γές του Υπουργείου Γεωργίας:

α) 160417/1180/8.7.1980 β) 182447/3049/24.9.1980

7. Την υπ' αριθμ. 1770/20.2.2008 πρόταση του Δασαρχείου Καλαμάτας περί κηρύξεως αναδασωτέας, της αναφερομένης στο θέμα έκτασης, αποφασίζουμε:

Κηρύσσουμε ως αναδασωτέα, με σκοπό την προστασία για την επαναδημιουργία της δασικής βλάστησης αποτελούμενης από πουρνάρια, σχίνα, ρείκια, αγριελιές και ασφάλαχτρα που καταστράφηκε από πυρκαγιά την 31.10.2007, την δημόσια δασική έκταση, εμβαδού δέκα τριών στρεμμάτων και τριάντα οκτώ τετραγωνικών μέτρων (13,038 στρ.), που βρίσκεται στη θέση «Χούνες» δημ. διαμ. Ευαγγελισμού του δήμου Μεθώνης Νομού Μεσσηνίας, προσδιορίζεται από τα στοιχεία (Α, Β, Γ, ..., Μ, Α) και έχει όρια:

Ανατολικά: Δημόσια δασική έκταση.

Δυτικά: Δημόσια δασική έκταση.

Βόρεια: Δημόσια δασική έκταση.

Νότια: Αγρός με ελιές Χρ. Καρύγιαννη.

όπως φαίνεται στο συνημμένο τοπογραφικό διάγραμμα κλίμακας 1:1.000 που συντάχθηκε από τον Δασοπόνο του Δασαρχείου Καλαμάτας Κυρ. Πίκουλα και εντοπίζεται στο απόσπασμα Φ.Χ. «Κορώνης - Πύλου» κλίμακας 1:50.000 και το οποίο αποτελεί αναπόσπαστο μέρος της απόφασης αυτής.

Προβλέπεται φυσική αναγέννηση της δασικής βλάστησης που καταστράφηκε.

Η απόφαση αυτή να δημοσιευθεί στην Εφημερίδα της Κυβερνήσεως.


Τρίπολη, 7 Μαρτίου 2008

Ο Γενικός Γραμματέας Περιφέρειας
ΝΙΚΟΣ Κ. ΑΓΓΕΛΟΠΟΥΛΟΣ

ΤΟΠΟΓΡΑΦΙΚΟ ΔΙΑΓΡΑΜΜΑ

ΔΗΜΟΣΙΑΣ ΔΑΣΙΚΗΣ ΕΚΤΑΣΗΣ ΕΜΒΑΔΟΥ 13,038 στρ. ΣΤΗ ΘΕΣΗ "ΧΟΥΝΕΣ" ΠΕΡΙΟΧΗΣ ΔΗΜΟΤΙΚΟΥ ΔΙΑΜΕΡΙΣΜΑΤΟΣ ΕΥΑΓΓΕΛΙΣΜΟΥ ΤΟΥ ΔΗΜΟΥ ΜΕΘΩΝΗΣ ΠΟΥ ΚΑΤΑΣΤΡΑΦΗΚΕ ΑΠΟ ΠΥΡΚΑΓΙΑ ΤΗΝ 31-10-2007



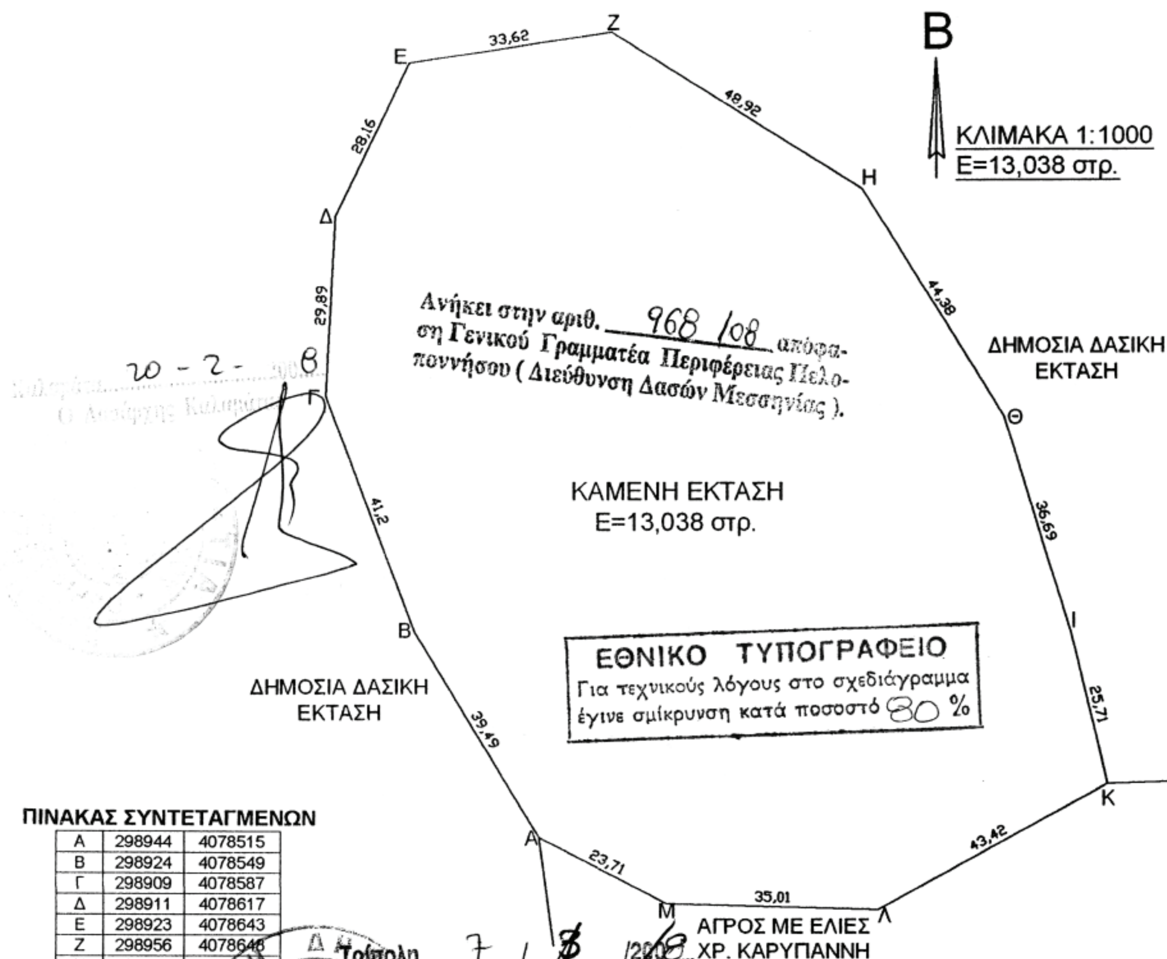

ΠΙΝΑΚΑΣ ΣΥΝΤΕΤΑΓΜΕΝΩΝ

Α	298944	4078515
Β	298924	4078549
Γ	298909	4078587
Δ	298911	4078617
Ε	298923	4078643
Ζ	298956	4078646
Η	298998	4078622
Θ	299021	4078584
Ι	299032	4078549
Κ	299038	4078524
Λ	299000	4078503
Μ	298965	4078504

ΠΥΛΟΣ 18-1-2008
Ο ΣΥΝΤΑΚΤΗΣ

Πίκουλας Κυριάκος
Δασοπόνος

Τρίπολη 7/3/2008
Ο Γενικός Γραμματέας
Περιφέρειας Πελοποννήσου

Νίκος Κ. Αγγελόπουλος

27/2

ΠΑΝΑΓΙΩΤΗΣ ΚΑΡΑΜΠΑΤΣΟΣ
ΔΑΣΟΛΟΓΟΣ ΜΕ Α' ΒΑΘΜΟ



ΑΠΟΣΠΑΣΜΑ Φ. ΧΑΡΤΟΥ «ΚΟΡΩΝΗ-ΠΥΛΟΣ»
ΕΚΔΟΣΗ Γ.Υ.Σ. 1977 – ΚΛΙΜΑΚΑ 1:50000
• ΘΕΣΗ ΚΑΜΕΝΗΣ ΕΚΤΑΣΗΣ

Αριθμ. 1036 (3)

Κήρυξη ως αναδασωτέας έκτασης 98,533 στρεμμάτων, στην θέση «Λακκούλες» Δημοτικού διαμερίσματος Αυλώνα, Δήμου Αυλώνα, Νομού Μεσσηνίας.

Ο ΓΕΝΙΚΟΣ ΓΡΑΜΜΑΤΕΑΣ ΠΕΡΙΦΕΡΕΙΑΣ ΠΕΛΟΠΟΝΝΗΣΟΥ

Έχοντας υπόψη:

1. Τις δ/ξεις του π.δ. 51/1987 «Καθορισμός των Περιφερειών της Χώρας για το σχεδιασμό κ.λπ. της περιφερειακής Ανάπτυξης».

2. Τις δ/ξεις των άρθρων 1 παρ. 1 και 2, 2 παρ. 1 εδ. δ΄, 5 παρ. 3Β, 6 παρ. 7 και 7 παρ. 2 του ν. 2503/1997 «Διοίκηση, Οργάνωση, Στελέχωση της Περιφέρειας κ.λπ.».

3. Τις δ/ξεις των άρθρων 24 παρ. 1 και 117 παρ. 3 του Συντάγματος.

4. Τις δ/ξεις του ν. 998/1979 «περί προστασίας των δασών κ.λπ.» και ειδικότερα:

α) του άρθρου 41 παρ. 1 β) του άρθρου 38 παρ. 1

5. Τις δ/γές του Υπουργείου Γεωργίας:

α) 160417/1180/8.7.1980 β) 182447/3049/24.9.1980

6. Τις διατάξεις του ν. 3208/2003.

7. Την υπ’ αριθμ. 391/14.2.2008 πρόταση του Δασαρχείου Κυπαρισσίας περί κηρύξεως αναδασωτέας, της αναφερομένης στο θέμα έκτασης, αποφασίζουμε:

Κηρύσσουμε ως αναδασωτέα, με σκοπό την προστασία για την επαναδημιουργία της δασικής βλάστησης αποτελούμενης από πουρνάρια, ρείκια, σχίνα, κουμαριές, κοκορεβιθιές και δέντρα δρυός που καταστράφηκε από πυρκαγιά στις 23.8.2007 την δημόσια δασική έκταση, εμβαδού ενενήντα οκτώ στρεμμάτων και πεντακοσίων τριάντα τριών τετραγωνικών μέτρων (98,533 στρ.) που βρίσκεται στην θέση «Λακκούλες» περιοχής Δημοτικού διαμερίσματος Αυλώνα, Δήμου Αυλώνα, που προσδιορίζεται ως εξής: 1, 2, 3, 4, 5, 6, 7, 8, 9, 10, 11, 12, 13, 14, 15, 16, 6΄, 7΄, 15΄, 1 και έχει όρια:

Ανατολικά: Δημόσια δασική έκταση.

Δυτικά: Δημόσια δασική έκταση.

Βόρεια: Αγρούς κατοίκων Αυλώνα και δρόμο «Αυλώνα - Σκλαβέϊκα».

Νότια: Αναδασωτέα δημόσια δασική έκταση (αριθμ. 2045/20.12.1982 απόφαση Νομ. Μεσσηνίας).


Όπως φαίνεται στο συνημμένο διάγραμμα κλίμακας 1:2.500 που συντάχθηκε από την Δασοπόνο του Δασαρχείου Κυπαρισσίας Δήμητρα Αλεξανδροπούλου και εντοπίζεται στο απόσπασμα Φύλλο Χάρτου, «Νέα Φιγαλεία» κλίμακας 1:50.000 και αποτελεί αναπόσπαστο μέρος της απόφασης αυτής.

Προβλέπεται φυσική αναγέννηση της δασικής βλάστησης που καταστράφηκε.

Η απόφαση αυτή να δημοσιευθεί στην Εφημερίδα της Κυβερνήσεως.

Τρίπολη, 14 Μαρτίου 2008

Ο Γενικός Γραμματέας Περιφέρειας
ΝΙΚΟΣ Κ. ΑΓΓΕΛΟΠΟΥΛΟΣ

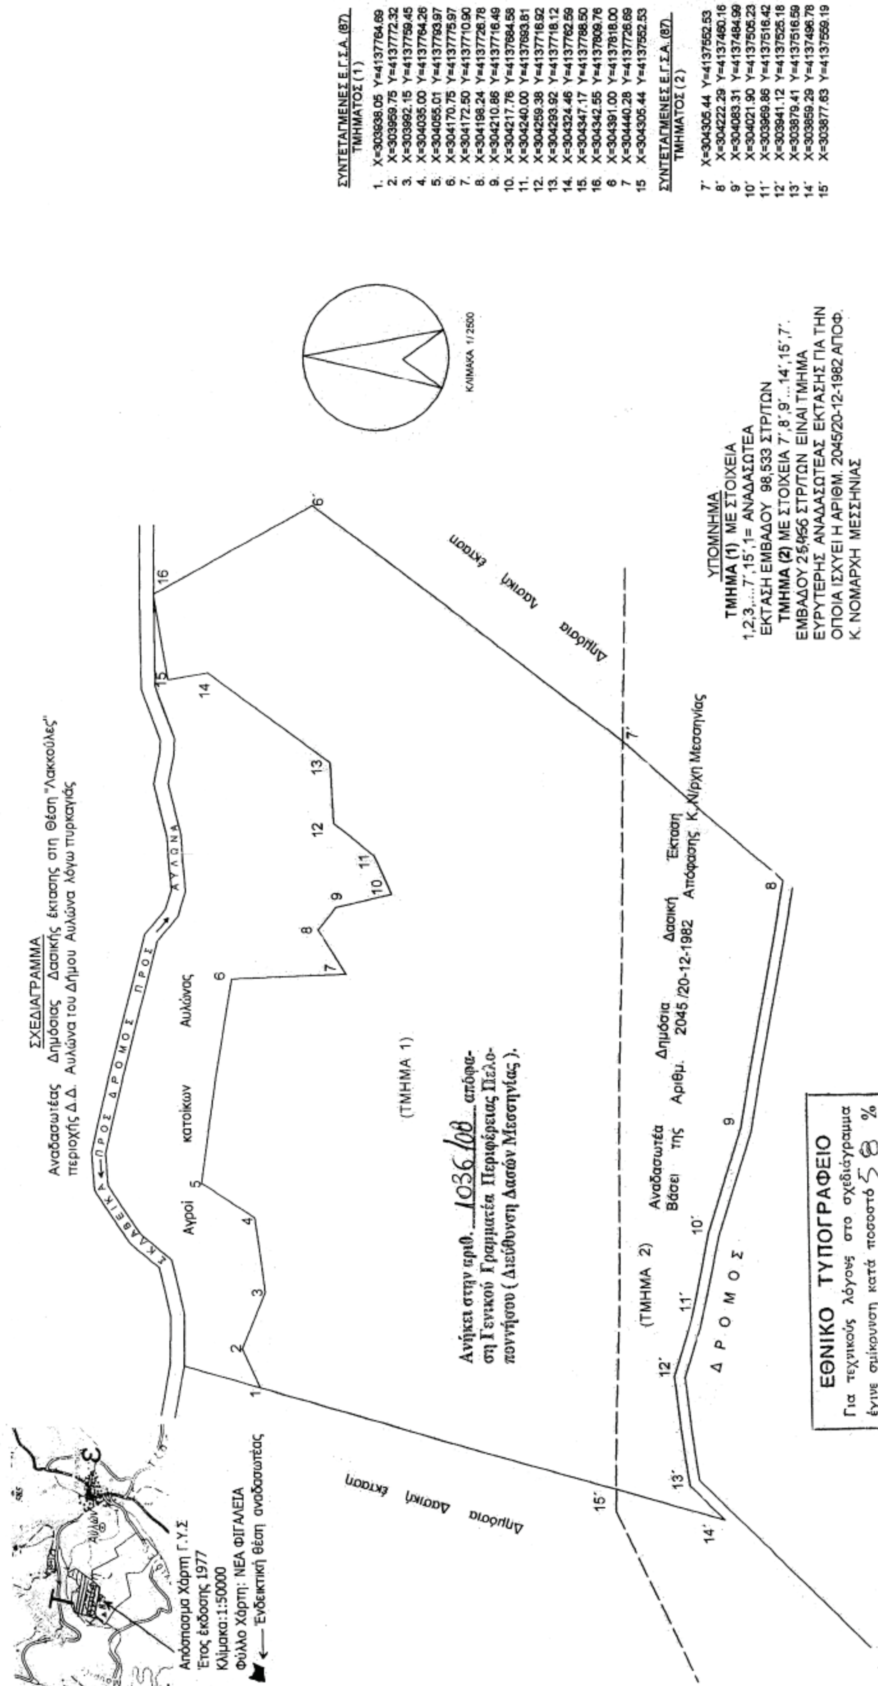
ΣΧΕΔΙΑΓΡΑΜΜΑ
Αναδασωτέας Δημόσιας Δασικής έκτασης στη θέση "Λακκούλες"
περιοχής Δ.Δ. Αυλώνα του Δήμου Αυλώνα λόγω πυρκαγιάς
Απόσπασμα Χάρτη Γ.Υ.Σ
Έτος έκδοσης 1977
Κλίμακα:1:50000
Φύλλο Χάρτη: ΝΕΑ ΦΙΓΑΛΕΙΑ
Ενδεικτική θέση αναδασωτέας
ΣΚΑΛΟΒΕΙΚΑ ← ΠΡΟΣ ΔΡΟΜΟΣ ΠΡΟΣ → ΑΥΛΩΝΑ
Αγροί κατοίκων Αυλώνας
Δημόσια Δασική έκταση
(ΤΜΗΜΑ 1)
Ανήκει στην αριθ. 1036/08 απόφαση Γενικού Γραμματέα Περιφέρειας Πελοποννήσου (Διεύθυνση Δασών Μεσσηνίας).
(ΤΜΗΜΑ 2)
Αναδασωτέα Δημόσια Δασική Έκταση
Βάσει της Αριθμ. 2045/20-12-1982 Απόφασης Κ. Ν/ρχη Μεσσηνίας
ΔΡΟΜΟΣ
ΚΛΙΜΑΚΑ 1/2500
ΕΘΝΙΚΟ ΤΥΠΟΓΡΑΦΕΙΟ
Για τεχνικούς λόγους στο σχεδιάγραμμα έγινε σμίκρυνση κατά ποσοστό 58 %
ΣΥΝΤΕΤΑΓΜΕΝΕΣ Ε.Γ.Σ.Α. (87)
ΤΜΗΜΑΤΟΣ (1)
1. X=303938.05 Y=4137764.69
2. X=303959.75 Y=4137772.32
3. X=303992.15 Y=4137759.45
4. X=304035.00 Y=4137764.26
5. X=304055.01 Y=4137793.97
6. X=304170.75 Y=4137775.97
7. X=304172.50 Y=4137710.90
8. X=304198.24 Y=4137726.78
9. X=304210.86 Y=4137716.49
10. X=304217.76 Y=4137684.58
11. X=304240.00 Y=4137693.81
12. X=304259.38 Y=4137716.92
13. X=304293.92 Y=4137718.12
14. X=304324.46 Y=4137762.59
15. X=304347.17 Y=4137788.50
16. X=304342.55 Y=4137809.76
6 X=304391.00 Y=4137818.00
7 X=304440.28 Y=4137726.69
15 X=304305.44 Y=4137552.53
ΣΥΝΤΕΤΑΓΜΕΝΕΣ Ε.Γ.Σ.Α. (87)
ΤΜΗΜΑΤΟΣ (2)
7΄ X=304305.44 Y=4137552.53
8΄ X=304222.29 Y=4137460.16
9΄ X=304083.31 Y=4137484.99
10΄ X=304021.90 Y=4137505.23
11΄ X=303969.86 Y=4137516.42
12΄ X=303941.12 Y=4137525.18
13΄ X=303879.41 Y=4137516.59
14΄ X=303859.29 Y=4137496.78
15΄ X=303877.63 Y=4137559.19
ΥΠΟΜΝΗΜΑ
ΤΜΗΜΑ (1) ΜΕ ΣΤΟΙΧΕΙΑ
1,2,3,...7΄,15΄,1= ΑΝΑΔΑΣΩΤΕΑ
ΕΚΤΑΣΗ ΕΜΒΑΔΟΥ 98,533 ΣΤΡ/ΤΩΝ
ΤΜΗΜΑ (2) ΜΕ ΣΤΟΙΧΕΙΑ 7΄,8΄,9΄...14΄,15΄,7΄.
ΕΜΒΑΔΟΥ 25,956 ΣΤΡ/ΤΩΝ ΕΙΝΑΙ ΤΜΗΜΑ
ΕΥΡΥΤΕΡΗΣ ΑΝΑΔΑΣΩΤΕΑΣ ΕΚΤΑΣΗΣ ΓΙΑ ΤΗΝ
ΟΠΟΙΑ ΙΣΧΥΕΙ Η ΑΡΙΘΜ. 2045/20-12-1982 ΑΠΟΦ.
Κ. ΝΟΜΑΡΧΗ ΜΕΣΣΗΝΙΑΣ
ΚΥΠΑΡΙΣΣΙΑ 14 - 1 -2008
Η ΣΥΝΤΑΚΤΡΙΑ
ΔΑΣΟΠΟΝΟΣ
ΚΥΠΑΡΙΣΣΙΑ 14 - 2 - 2008
Ο ΔΑΣΑΡΧΗΣ
ΣΩΤΗΡΗΣ ΠΑΠΑΔΟΠΟΥΛΟΣ
3/3
ΠΑΝΑΓΙΩΤΗΣ ΚΑΡΑΜΠΑΤΣΟΣ
ΔΑΣΟΛΟΓΟΣ ΜΕ Α΄ ΒΑΘΜΟ
Τρίπολη 14/3/2008
Ο Γενικός Γραμματέας
Περιφέρειας Πελοποννήσου
Νίκος Κ. Αγγελόπουλος
ΕΛΛΗΝΙΚΗ ΔΗΜΟΚΡΑΤΙΑ
ΠΕΡΙΦΕΡΕΙΑ ΠΕΛΟΠΟΝΝΗΣΟΥ

Αριθμ. 1054 (4)

Κήρυξη ως αναδασωτέας έκτασης εμβαδού 7.020,54 τ.μ. στη θέση «Βρανά» περιφέρειας Δ.Δ. Ξηρονομής, Δήμου Θίσβης, του Νομού Βοιωτίας.

Ο ΓΕΝΙΚΟΣ ΓΡΑΜΜΑΤΕΑΣ ΠΕΡΙΦΕΡΕΙΑΣ ΣΤΕΡΕΑΣ ΕΛΛΑΔΑΣ

Έχοντας υπόψη:

1. Τις διατάξεις των άρθρων 24 παρ. 1 και 117 παρ. 3 του Συντάγματος.

2. Τις διατάξεις του ν. 2503/1997 «Διοίκηση, οργάνωση, στελέχωση της Περιφέρειας, ρύθμιση θεμάτων για την τοπική αυτοδιοίκηση και άλλες διατάξεις» (ΦΕΚ 107 Α΄).

3. Τις διατάξεις του ν. 998/1979 «Περί προστασίας των δασών και των δασικών εν γένει εκτάσεων της χώρας» (ΦΕΚ 289 Α΄) όπως τροποποιήθηκαν με τον ν. 3208/2003 (ΦΕΚ 303 Α΄) και συγκεκριμένα:

α) του άρθρου 41 παρ. 1

β) του άρθρου 38 παρ. 1

4. Τις διαταγές του Υπουργείου Αγροτικής Ανάπτυξης και τροφίμων : α) 160417/1180/8.7.1980

β) 182447/3049/24.9.1980

5. Την υπ’ αριθμ. 2594/31.5.2007 (Φ.Ε.Κ./Α΄/957/14.6.2007) απόφαση του Γ.Γ.Π.Σ.Ε. που αναφέρεται στη παροχή εξουσιοδότησης του δικαιώματος υπογραφής «Με εντολή Γενικού Γραμματέα» στους προϊσταμένους των Δασικών Υπηρεσιών.

6. Την υπ’ αριθμ. 6882 πε/14.2.2008 πρόταση του Δασαρχείου Θηβών από την οποία προκύπτει ότι η έκταση που αναφέρεται στο θέμα είχε κατά το χρόνο καταστροφής της, που έγινε από παράνομη εκχέρσωση, κατά το παρελθόν, σύμφωνα με την Δ Υ/18.10.2006 έκθεση αυτοψίας - εισήγηση του Δασολόγου Κων/νου Αμοιρίδη, Δασικό χαρακτήρα κατά την έννοια του άρθρου 3 παρ. 2 του ν. 998/1979 όπως τροποποιήθηκε με το άρθρο 1 του ν. 3208/2003, καλυπτόμενη από κέδρα, αγριελιές και σχίνα με πυκνότητα 50-60% και ως εκ τούτου επιβάλλεται η κήρυξη της ως αναδασωτέας.

7. Την υπ’ αριθμ. 771/28.2.2008 αναφορά και σύμφωνη γνώμη της Δ/νσης Δασών Ν. Βοιωτίας, αποφασίζουμε:

Κηρύσσουμε ως αναδασωτέα τη Ιδιωτική δασική έκταση, εμβαδού 7.020,54 τ.μ. στη θέση «Βρανά» περιφέρειας Δ.Δ. Ξηρονομής, Δήμου Θίσβης, του Νομού Βοιωτίας, με σκοπό, αφ’ ενός μεν τη διατήρηση του δασικού της χαρακτήρα, ώστε να αποκλειστεί η διάθεση της για άλλο προορισμό, αφ’ ετέρου δε την επαναδημιουργία της δασικής βλάστησης με φυσική αναγέννηση. Προσδιορίζεται από τα στοιχεία: Α1-Α2- Α3- Π-Ο-Ξ-Ν-Μ-Λ-Κ-Α4-Α5-Α6-Α1 όπως φαίνεται στο συνημμένο διάγραμμα το οποίο αποτελεί αναπόσπαστο μέρος της αποφάσεως αυτής και έχει όρια :

Ανατολικά : Με αγροτική έκταση (υπ’ αριθμ. 4209/06 πράξη χαρακτηρισμού) & ιδιωτικό δάσος Σπυροπούλου.

Δυτικά : Με ιδιωτικό δάσος Σπυροπούλου.

Βόρεια : Με ιδιωτικό δάσος Σπυροπούλου & αγροτική έκταση (υπ’ αριθμ. 4209/06 πράξη χαρακτηρισμού)

Νότια : Με ιδιωτικό δάσος Σπυροπούλου.

Η απόφαση αυτή ισχύει από της κοινοποιήσεως της αρμοδίως και προ της δημοσιεύσεως της στην εφημερίδα της Κυβερνήσεως (άρθρο 37 ν. 3200/1955).

Επιτρέπεται υποβολή κατ’ αυτής αίτησης ακύρωσης στο Σ.τ.Ε. μέσα σε προθεσμία εξήντα (60) ημερών, που αρχίζει από την επομένη της δημοσίευσης της (άρθρο 46 π.δ. 18/1989).

Από τις διατάξεις της απόφασης αυτής δεν προκαλείται δαπάνη σε βάρος του Κρατικού Προϋπολογισμού .

Η απόφαση αυτή να δημοσιευθεί στην Εφημερίδα της Κυβερνήσεως.

Λαμία, 17 Μαρτίου 2008


Με εντολή Γενικού Γραμματέα Περιφέρειας
Ο Διευθυντής Δασών κ.α.α.

ΝΙΚΟΛΑΟΣ ΠΕΡΔΙΚΑΚΗΣ

ΤΟΠΟΓΡΑΦΙΚΟ ΔΙΑΓΡΑΜΜΑ

Αναδασωτέας ιδιωτικής έκτασης δασικού χαρακτήρα ,συνολικού εμβαδού 7.020,54τμ στη θέση "Βρανά"Δ.Δ Ξηρονομής,Δήμου Θίσβης,Ν.Βοιωτίας που εκχερσώθηκε παράνομα στο παρελθόν


ΚΛΙΜΑΚΑ 1:2000

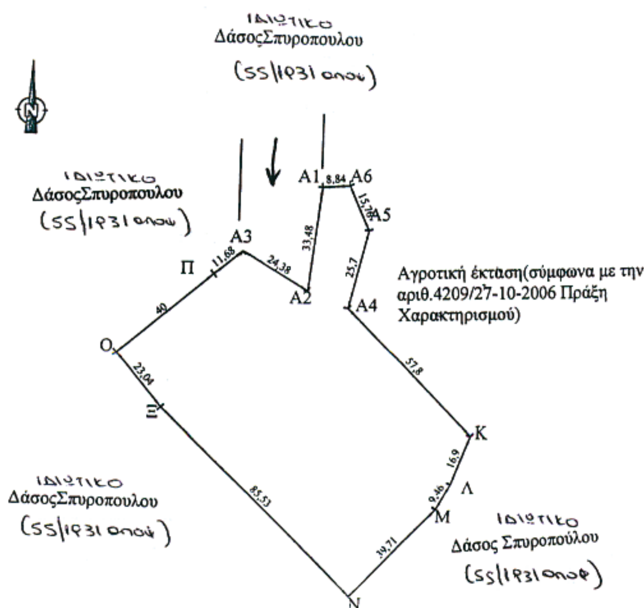

Συντεταγμένες με το σύστημα αναφοράς ΕΓΣΑ '87

ΣΗΜΕΙΟ	Χ	Ψ
Α1	417712,81	4226175,75
Α2	417709,00	4226142,49
Α3	417687,88	4226154,66
Π	417678,88	4226147,21
Ο	417648,64	4226121,03
Ξ	417663,53	4226103,45
Ν	417725,31	4226044,30
Μ	417752,87	4226072,89
Λ	417757,54	4226081,12
Κ	417763,55	4226096,92
Α4	417722,12	4226137,22
Α5	417728,24	4226162,18
Α6	417721,62	4226176,48

ΕΘΝΙΚΟ ΤΥΠΟΓΡΑΦΕΙΟ
Για τεχνικούς λόγους στο σχεδιάγραμμα έγινε σμίκρυνση κατά ποσοστό 82 %

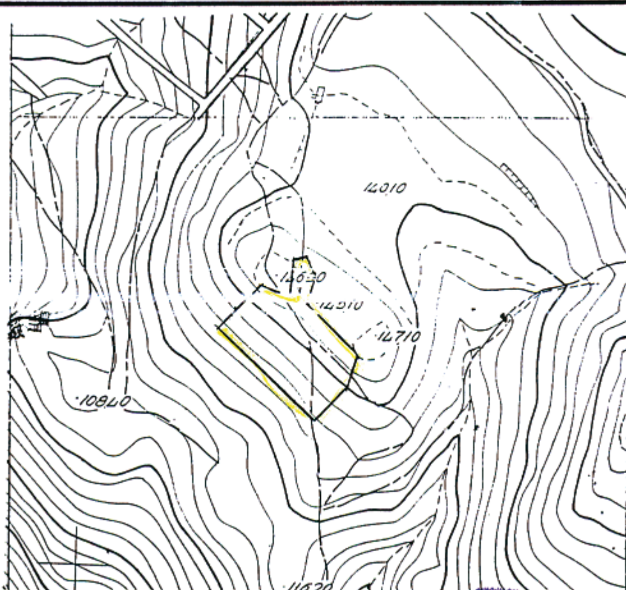

ΑΠΟΣΠΑΣΜΑ ΧΑΡΤΗ ΠΕΡΙΟΧΗΣ
ΚΛΙΜΑΚΑ 1:5000
Α.Φ.Χ. 6338/1

ΥΠΟΜΝΗΜΑ

*έκταση που εκχερσώθηκε στο παρελθόν συνολικού εμβαδού 7.020,54τμ Δασική θέση"Βρανά" Δημ.Διαμ.Ξηρονομής Δήμου Θίσβης

Ανήκει στην αρίθ. 1054/2008 απόφασή μας

ΘΕΩΡΗΘΗΚΕ
Λαμία ...17...-...3.....-2008
Με εντολή Γ.Γ.Π.Σ.Ε
Ο Δ/ντής Δασών Π.Σ.Ε. κ.α.α.
Νικόλαος Περδικάκης

ΕΛΕΓΧΘΗΚΕ
ΘΗΒΑ 14- 02- 2008
Ο ΔΑΣΑΡΧΗΣ
ΣΑΒΒΑΣ ΚΑΤΣΙΑΝΗΣ
ΔΑΣΟΛΟΓΟΣ

ΘΗΒΑ 14 - 02 - 2008
Η ΣΥΝΤΑΚΤΡΙΑ
ΕΥΑΓΓΕΛΙΔΟΥ ΕΙΡΗΝΗ
ΔΑΣΟΠΟΝΟΣ



ΑΠΟ ΤΟ ΕΘΝΙΚΟ ΤΥΠΟΓΡΑΦΕΙΟ
ΚΑΠΟΔΙΣΤΡΙΟΥ 34 * ΑΘΗΝΑ 104 32 * ΤΗΛ. 210 52 79 000 * FAX 210 52 21 004
ΗΛΕΚΤΡΟΝΙΚΗ ΔΙΕΥΘΥΝΣΗ: http://www.et.gr – e-mail: webmaster.et@et.gr